


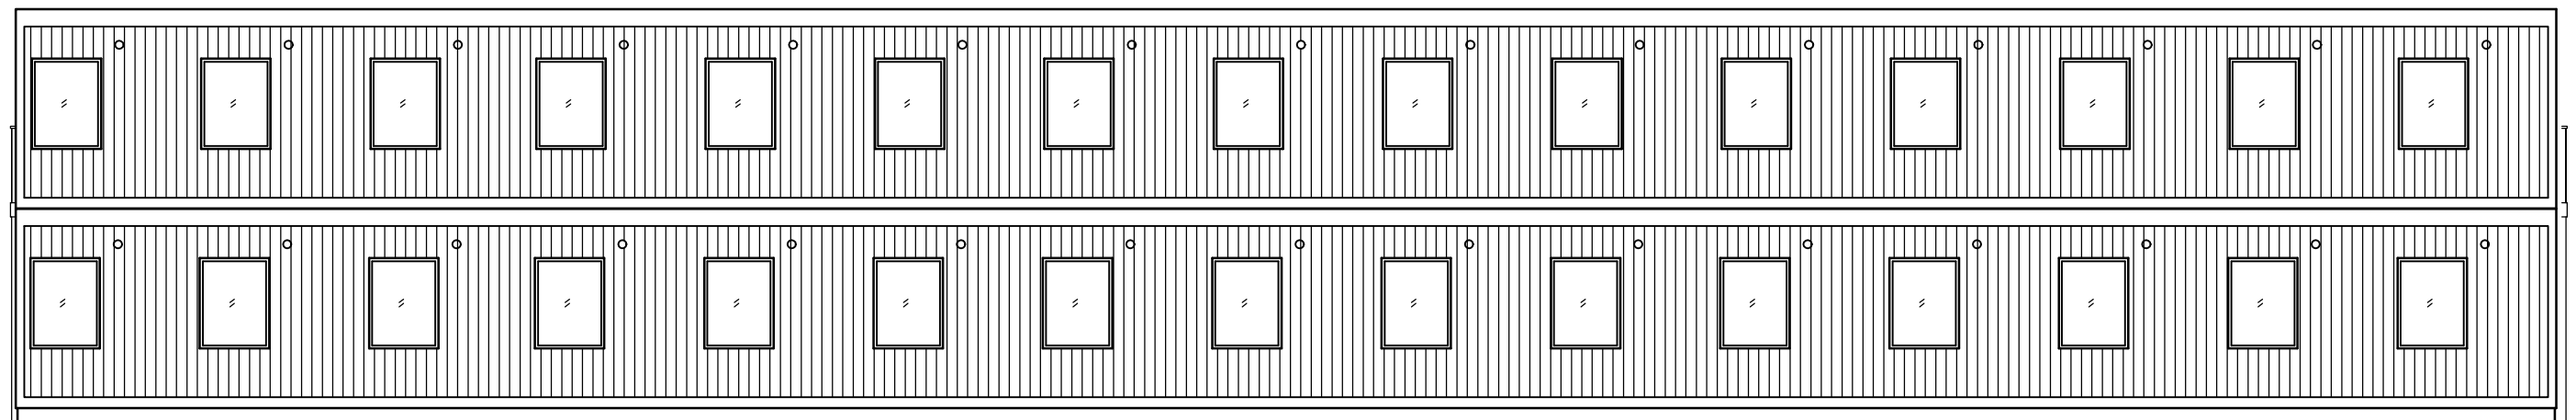

FASAD MOT ÖSTER



FASAD MOT VÄSTER

UPPDRAGSGIVARE
 CLAES HÅKAN CARLSSON AB
 ÄPPLEKULLEVÄGEN 10
 428 36 KÄLLERED
 0706 549 191
 chcbygg@telia.com

BYGGHERRE
 CLAES HÅKAN CARLSSON AB
 ÄPPLEKULLEVÄGEN 10
 428 36 KÄLLERED
 0706 549 191
 chcbygg@telia.com

A	ANT	ALLMÄNT	2017-01-02	MK
REV	ANT	ÄNDRINGEN AVSER	DATUM	SIGN
RITNINGSTATUS		BYGGLOVSHANDLING		
UPPDRAG NR		RITAD/KONSTR AV	HANDLÄGGARE	
-		M.KARLSSON	-	
DATUM		ANSVARIG		
2016-10-01		-		
KÄLLERED 1:110, MÖLNDALS STAD				
NYBYGGNAD AV LÄGENHETER				
FASADER		NUMMER		
SKALA		A 003		REV
A3=1:100				A