


UTDRAG UR BASKARTA

SITUATIONSPLAN
 NYBYGGNAD AV LÄGENHETER
 NY BYGGNADSDDEL
 2016-12-16, MK

1:71

1:110

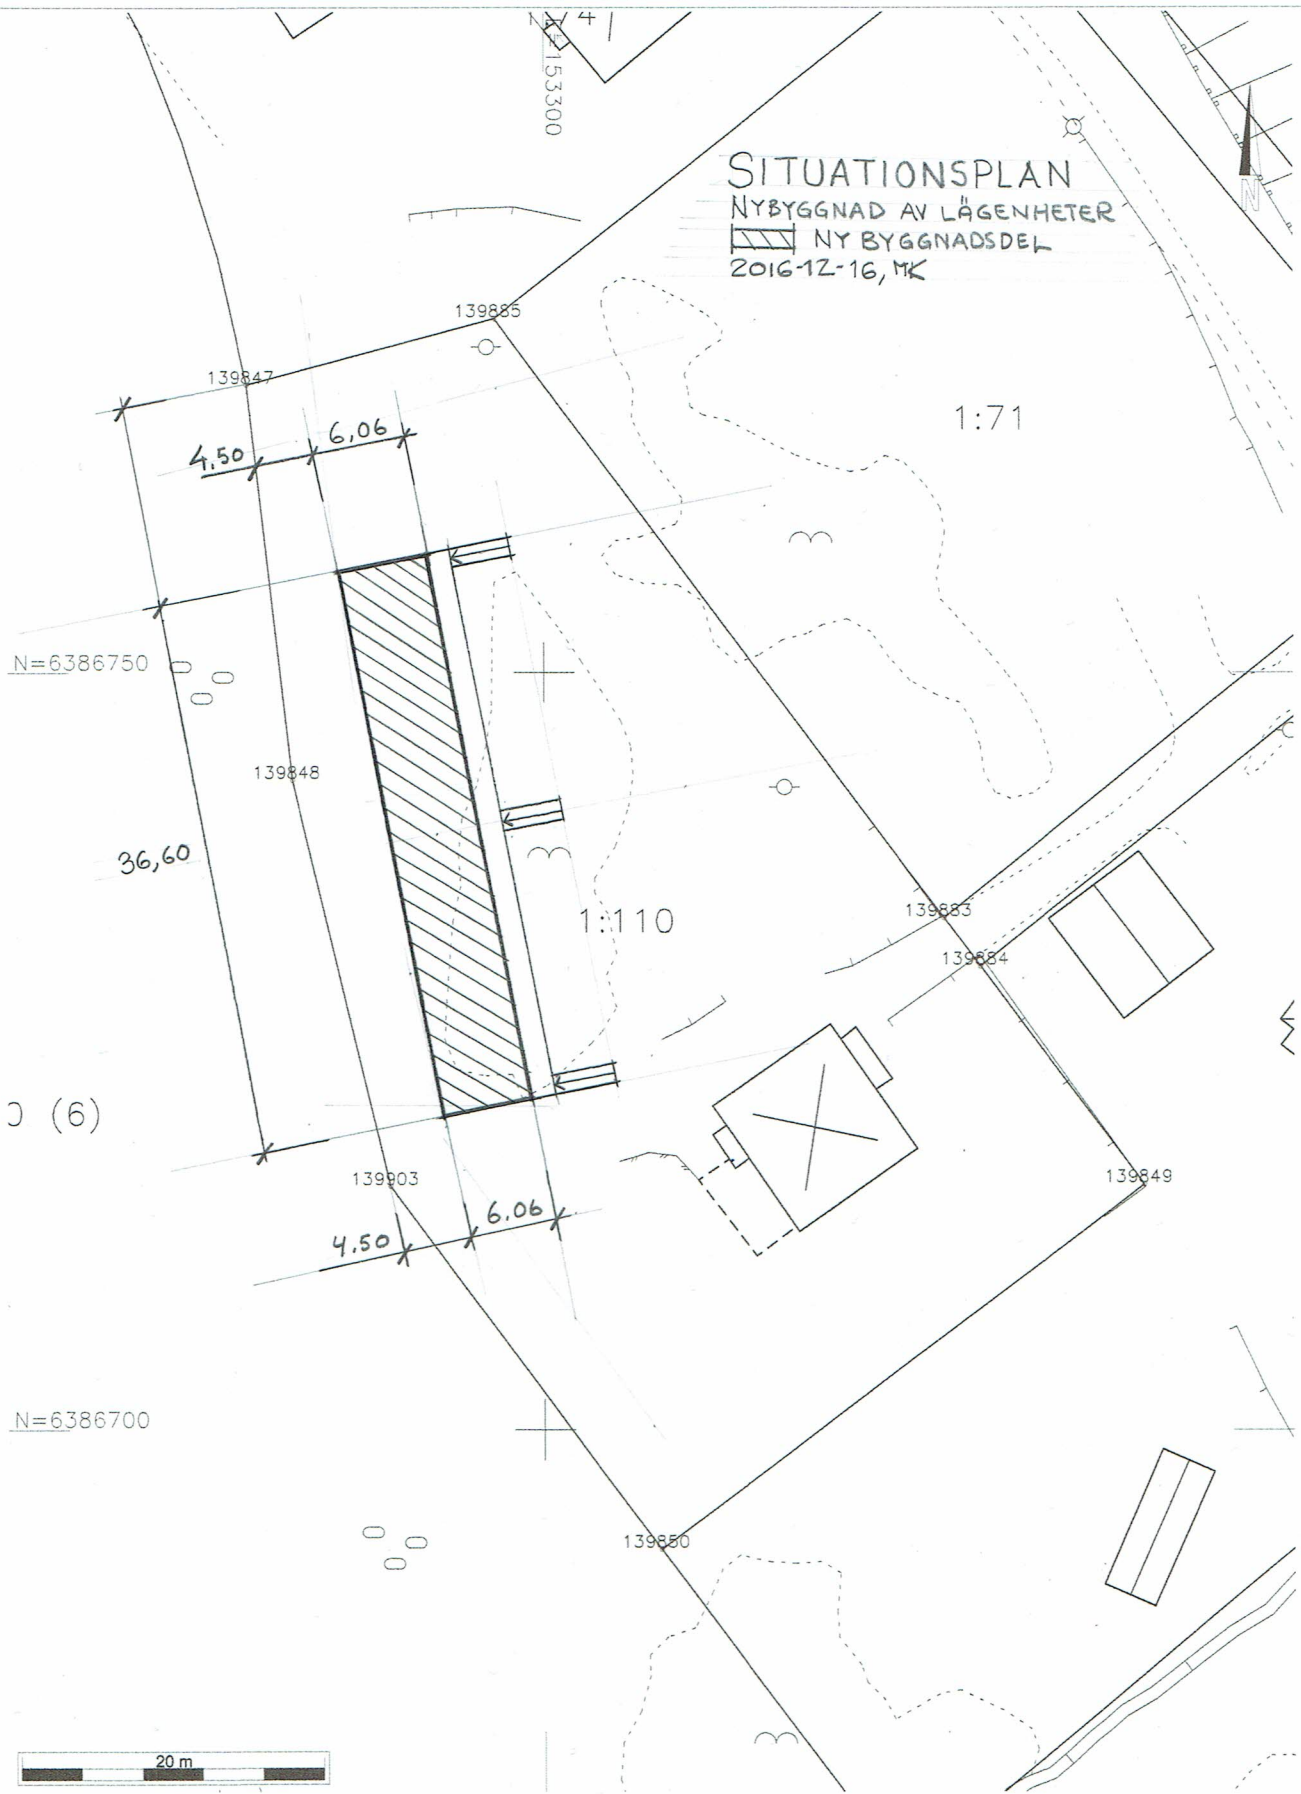

DATUM 2016-09-20	KOORDINATSYSTEM Sweref 99 12 00, RH2000	 Mölnåls stad STADSBYGGNADSFÖRVALTNINGEN
HANDLÄGGARE Margareta Samuelsson 031-3151410	FASTIGHETS BETECKNING Källered 1:110	
SKALA 1:500	ANMÄRKNING vid utskrift av levererat pdf kan kartans skalenlighet förvänskas	